



Ajuntament de
**Palau-solità
i Plegamans**

Consell assessor urbanisme

Palau-solità i Plegamans
23 juliol 2025



Ajuntament de
**Palau-solità
i Plegamans**

ORDRE DEL DIA

- 1. Funcions d'acord amb el Reglament del Consell assessor urbanisme**
- 2. Antecedents**
- 3. Trasllat informació accions en tramitació**
- 4. Actuacions transformadores del municipi**
- 5. Reptes**
- 6. Torn obert de paraula i propostes**



1. Objectius d'acord amb el Reglament del Consell assessor urbanisme

2.1. Els **objectius** generals del Consell d'Urbanisme són:

- 2.1.1. Informar a la ciutadania dels aspectes que tinguin relació amb l'ordenació urbanística de Palau-solità i Plegamans, per estimular-ne el coneixement per part de la població.
- 2.1.2. Promoure el diàleg i la participació de la ciutadania en els processos de decisió sobre la ordenació urbanística del municipi. Aquesta participació tindrà lloc de manera particular en el seguiment dels processos de primera formulació del nou POUM, la revisió total o parcial o modificació puntual del planejament general del municipi que siguin d'ordenació urbanística estructural, així com, si s'escau, d'aquelles altres figures de planejament derivat i d'instruments de gestió quan es consideri que la seva transcendència així ho justifiqui.
- 2.1.3. Incorporar-se com a òrgan sectorial d'urbanisme en els processos participatius d'abast global que s'enduguin al municipi.



1. Composició del Consell assessor urbanisme

Article 4. Composició i competències dels òrgans del Consell.

4.1. **La Presidència** que serà l'alcalde o regidor/a en que delegui

4.2. **La Vicepresidència** s'elegirà entre les persones que formen el plenari del consell, en la qual els representants dels grups polítics quedaran exclosos d'elecció.

4.3. Vocals:

4.3.1. Representants dels grups municipals segons el següent detall: (10)

Barem (núm. de regidors/es)	Representants als Consells
1-2	1
3-4	2
5-6	3
7-8	4
9-10	5
11-12	6
13-14	7
14-15	8
16-17	9

4.3.2. Un representant de cada entitat inscrita en el Registre Municipal d'Entitats i Associacions Ciutadanes en l'àmbit d'urbanisme

4.3.3. Un representat de l'Associació de Comerciants

4.3.4. Un representant del conjunt de les AFAs del municipi

4.3.5. Un representant de cada Associació de Veïns

4.3.6. Un representant casal Gent Gran

4.3.7. Un representant del col·lectiu de persones joves a proposta de la Descordinadora

4.3.8. Un representant de cada associació d'industrials inscrita en el Registre Municipal d'Entitats i Associacions Ciutadanes

4.3.9. Si s'escau, persones de títol individual proposades per la regidoria, en l'àmbit del Consell de reconeguda vàlua en el sector del Consell, en un nombre que no superi la tercera part del Consell.

4.4. Podran ser membres del Consell, amb veu i vot, veïns i veïnes del municipi que ho sol·licitin prèviament i quan els membres del Consell donin el consentiment pel mecanisme previst en l'article 9 d'aquest Reglament, i sempre que no superin **en un terç** la composició total dels seus membres.

4.5. El/La secretari/ària, amb veu i sense vot, que serà una tècnica de l'àrea nomenada per Resolució d'Alcaldia a proposta de la presidència del Consell.



2. Antecedents

Pla d'ordenació urbanística municipal POUM, aprovat de forma definitiva el 23 d'abril del 2015, publicat al Diari Oficial de la Generalitat de Catalunya, el 30 d'octubre del 2015.

ORDRE	Descripció Ajuntament	RPUC Tema:	RPUC Data Publicació
1-	MODIF PUNTUAL PAU-35	Modificació puntual del Pla d'ordenació urbanística municipal referent a la rectificació d'errors detectats a la fitxa del PAU 35 Pedra Llarga Est	24/1/2020
2-	MODIF PUNTUAL PAU-36	Modificació puntual del Pla d'ordenació urbanística municipal en relació a la rectificació d'errors detectats a la fitxa del PAU 36 camí de Can Llonch	27/1/2020
3-	MODIF PUNTUAL POUM a L'ILLA DELIMITADA pels CARRERS MERCADERS, STA MARGARIDA DE BOADA VELL, AV CAMI RAL I CRTA. SABADELL-GRANOLLERS	Modificació puntual del Pla d'ordenació urbanística municipal de les zones incloses a l'illa delimitada pels carrers Mercaders, Santa Margarida de Boada Vell, avinguda Camí Reial, Ronda Boada Vell i carrer Metal·lúrgica	3/7/2020
4-	MODIF POUM ASSIGNACIÓ ÚS ALLOTJAMENT DOTACIONAL	Modificació puntual Pla d'ordenació urbanística municipal d'assignació ús allotjament dotacional finca titularitat municipal	21/4/2022
5-	MODIF POUM PER A LA NOVA PLAÇA DE LA COOPERATIVA	Modificació puntual del POUM per a la nova plaça de la Cooperativa	1/9/2022
6-	MODIF POUM TANATORI	Modificació puntual del POUM dirigida a la modificació de sistema urbanístic per equipament, a la finca de titularitat municipal situada al C. Doctor Fleming, s/n, per possibilitar la construcció d'un nou equipament municipal destinat a tanatori públic	27/4/2023
7-	MODIF PUNTUAL POUM PER L'OBTENCIÓ D'HABITATGE ASSEQUIBLE	Modificació puntual del POUM per l'obtenció d'habitatge assequible, en relació al canvi d'ús comercial a les plantes baixes per habitatges de protecció pública	17/10/2023
8-	MODIF PUNTUAL POUM d'ordenació detallada del PAU-07 Tenda Nova, PAU-47 Serra de Plegamans i PAU 46 Can Maiol Nord	Modificació puntual del Pla d'Ordenació Urbanística Municipal (POUM) d'ordenació detallada del PAU-07 "Tenda Nova", PAU-47 "Serra de Plegamans" i PAU 46 "Can Maiol Nord"	17/4/2024
9-	MODIFICACIÓ PUNTAL de POUM art. 386 NNUU alçada reguladora zona industrial clau 7a Riera de Caldes.	Modificació puntual del Pla d'Ordenació Urbanística Municipal (POUM) de l'art.386 de les normes urbanítiques per la concreció de l'alçada reguladora màxima (ARM), a la zona industrial d'edificació aïllada en parcel·la gran " Riera de Caldes." (Clau 7a)	2/10/2024



Ajuntament de
**Palau-solità
i Plegamans**

Antecedents

Planejament
derivat aprovat.

Info web.

PLANS DERIVATS

Pla especial de les zones afectades
per un esdeveniment de
subsidiència (La Falla)

[PE La Falla - ANUNCI DOGC](#)
[PE La Falla - ACORD](#)
[PE La Falla - DOCUMENT UNITARI](#)
[PE La Falla - PLÀNOLS](#)
[PE La Falla - ANNEX 1 \(Informes sobre la fractura
de terreny existent\)](#)
[PE La Falla - ANNEX 1B \(ICGC\)](#)
[PE La Falla - ANNEXOS I-IV](#)

Plans de millora urbana

SUD 05 CAN MAIOL NORD, PMU 03 SERRA DE PLEGAMANS

[SUD 05 Can Maiol Nord, PMU 03 Serra de
Plegamans i àmbit delimitat entre els C.
Matagall, SUD 05 Can Maiol Nord i Camí del
Traïdor - Consulta prèvia](#)

PMU 07 Camí Reial

[PMU 07 Camí Reial -anunci BOPB](#)

[PMU 07 Camí Reial
\(Memòria+normativa+plànols\)](#)

Aprov.def Plè Municipal 29/09/2022

PMU de les finques 4 i 7 situades a CAN LLONCH, ubicades als carrers Joan Maragall n°15-21 i Montserrat Roig n° 16-32

[PMU finques 4 i 7 a CAN LLONCH, c/ Joan
Maragall n°15-21 i c/ Montserrat Roig n° 16-
32 - anunci BOPB](#)

[PMU finques 4 i 7 a CAN LLONCH, c/ Joan
Maragall n°15-21 i c/ Montserrat Roig n° 16-
32 - \(projecte \)](#)

Aprov.def Plè Municipal 29/09/2022

PROJECTES D'URBANITZACIÓ

PU Can Burguès

[PU Can Burguès - MEMORIA](#)
[PU Can Burguès - PLANOS](#)

PU PAU 18 Illes Balears

[PU Illes Balears - Anuncio BOPB](#)
[PU Illes Balears - MEMORIA+PLIEGO
CONDICIONES](#)
[PU Illes Balears -
PRESUPUESTO+PLANOS+EES](#)

PU PAU 32 Carolines-Albes

[PU Carolines-Albes - MEMORIA i
PLÀNOLS](#)

PU PAU 37 Av. de L'Ebre

[PU Av. de L'Ebre - MEMORIA i PLÀNOLS](#)

PU del PMU 07 Camí Reial

[PU Camí Reial - Anunci AD](#)

[PU Camí Reial - MEMORIA i PLÀNOLS](#)

PROJECTES DE REPARCEL·LACIÓ

PR PAU 37 Avinguda de l'Ebre

[PR PAU 37 Avinguda de l'Ebre](#)

PR Can Burguès

[PR Can Burguès - MEMÒRIA](#)
[PR Can Burguès - PLÀNOLS](#)

PR PAU 32 Carolines-Albes

[PR Carolines-Albes - Anunci BOPB](#)
[PR Carolines-Albes- Reparcel·lació](#)

PR PAU 18 Illes Balears

[PR Illes Balears - MEMÒRIA i PLÀNOLS](#)

PR PMU 07 Camí Reial

[PR PMU Camí Reial - Anunci DOGC](#)
[PR PMU Camí Reial- MEMÒRIA i PLÀNOLS](#)



Ajuntament de
**Palau-solità
i Plegamans**

PLANEJAMENT DERIVAT:

POUM defineix com a àmbits :

44 Polígons d'actuació urbanística PAU

(5 industrials) (14 modalitat cooperació i 30 compensació bàsica)

(30 primer sexenni , 11 segon sexenni, 3 tercer sexenni)

11 Plans de millora urbana PMU

(5 primer sexenni, 3 segon sexenni, 3 tercer sexenni)

10 Sectors urbanitzables delimitats SUD – (2 industrials)

(4 primer sexenni, 5 segons sexenni, 1 tercer sexenni)

Les MPOUM corresponents a : MPOUM per la nova plaça de la cooperativa i MPOUM d'ordenació detallada del PAU-07 Tenda Nova, PAU-47 Serra de Plegamans i PAU 46 Can Maiol Nord

Han modificat el llistat dels àmbits que estableix el POUM, afegint les fitxes corresponents a :

PAU 45 – Plaça de la Cooperativa (substitueix la fitxa PAU 04 – Cooperativa)

PAU 31 – Carolines - Salzes (modifica la fitxa)

PAU 46 – Can Maiol Nord (substitueix la fitxa SUD 05 – Can Mail Nord)

PAU 47 – Serra de Plegamans (substitueix PMU 03 – Serra de Plegamans)



Ajuntament de
**Palau-solità
i Plegamans**

3. Trasl·lat informaci3 accions en tramitaci3:

- MPOUM Can Valls – Aprovaci3 inicial - Conveni urbanístic
- Àmbit SUD-10 LLEVANT i PAU-24 CAN PLANES – INCASOL – Conveni urbanístic
- Suspensi3 llicències bateries emmagatzematge elèctric en SNU per a proposta de MPOUM.



Ajuntament de Palau-solità i Plegamans



l'edifici orientat, es veurien



MAPCUM
A / ÀMBIT DE
S00-09 INDUSTRIAL CAN VALLS
PALAU-SOLITÀ I PLEGAMANS

plans d'ordenació

o.04a

**IMATGE PROPOSTA
ORIENTATIVA**

escala 1:5000
Apropiació inicial
data redactor

IGUA



1.5 QUADRE RESUM I COMPARATIU DEL PLANEJAMENT VIGENT I LA MODIFICACIÓ

QUADRE RESUM MpPOUM -SUD-09. CAN VALLS

			FICHA POUM (2015) SUD-09 CAN VALLS	PROPOSTA MpPOUM.ORDENACIÓ DETALLADA PAU-48.CAN VALLS	DIFERÈNCIA
			SUPERFÍCIE	SUPERFÍCIE	
Ambit			231.952,00 m ² s	231.265,87 m ² s	-686,13 m ² s
Ambit computable per aprofitament				230.219,80 m ² s	
SISTEMES			130.941,93 m ² s	130.985,59 m ² s	43,66 m ² s
Vialitat i aparcaments			35.933,13 m ² s	5.619,17 m ² s	-30.313,96 m ² s
Espais lliures			83.504,55 m ² s	112.691,72 m ² s	29.187,17 m ² s
Parc urbà			25.933,33 m ² s	0,00 m ² s	
Parc agrícola-forestal			56.797,90 m ² s	96.789,52 m ² s	
Espai lliure de configuració viària			773,32 m ² s	15.902,20 m ² s	
Sistema d'Equipaments			11.504,25 m ² s	0,00 m ² s	75,68 m ² s
Sistema hidrològic				1.046,07 m ² s	
Serveis tècnics				48,70 m ² s	
ZONES			101.010,07 m ² s	100.280,28 m ² s	-729,79 m ² s
Logística-Indústria aïllada en parcel·la gran			7b	100.280,28 m ² s	-0,19%
Indústria aïllada en parcel·la gran			7b		
Indústria aïllada en parcel·la gran			7c		
Indústria-comercial			7i		
Indústria entre mitjeres			7i		
no computa com a estàndard					
Càrrega externa				Ubicació orientativa a talussos	
				1.175,35 m ² s	
Edificabilitat bruta			0,37 m ² st/m ² s	0,35 m ² st/m ² s	-0,05 m ² s
Edificabilitat Neta			0,85 m ² st/m ² s	0,80 m ² st/m ² s	-5.633,14 m ² s
Sostre industrial i/o logístic			85.857,36 m ² st	80.224,22 m ² st	
7b 0,68			28.572,06 m ² st		
7c 0,533			8.389,60 m ² st		
7i 1,263			37.099,46 m ² st		
7i 0,85			11.796,24 m ² st		



Ajuntament de
**Palau-solità
i Plegamans**

Tramitacions en curs iniciativa modalitat compensació bàsica (iniciativa privada):

SECTORS/ ÀMBITS DE PLANEJAMENT

Iniciativa privada: (compensació)

PAU 11 – Montjuic Nord

PAU 12 – Falguera nord

PAU 13 – Can Puigoriol

PAU 21 – St. Josep Oriol

PAU 27 – Indústria

PAU 33 – Carolines Pollancres – aprovat definitivament

PMU 06 – Font de Sant Josep


PMU 10 – Cal Viejo

PMU 05 – Camí de Can Padró – aprovat definitivament, pendent publicació



Ajuntament de
**Palau-solità
i Plegamans**


PAU 11 – Montjuic Nord

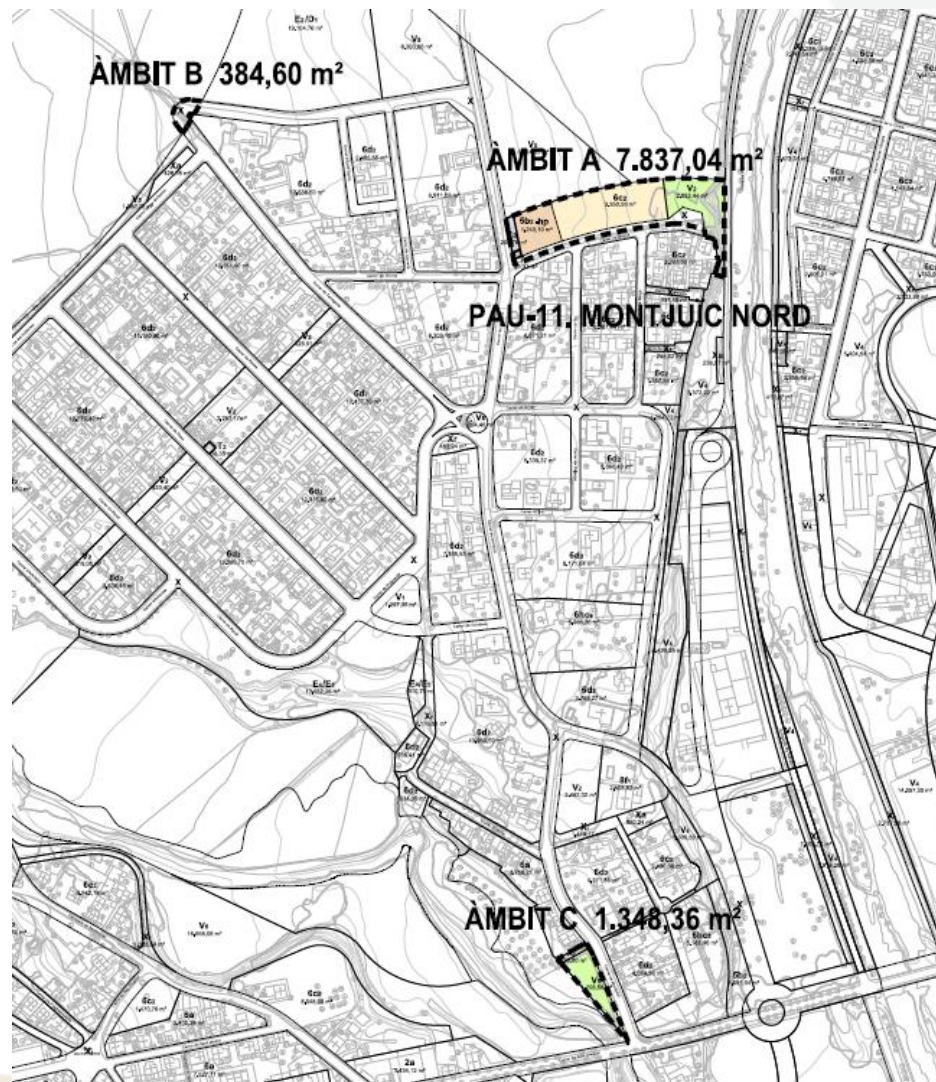



Ajuntament de
**Palau-solità
i Plegamans**


PAU 12 – Falguera nord

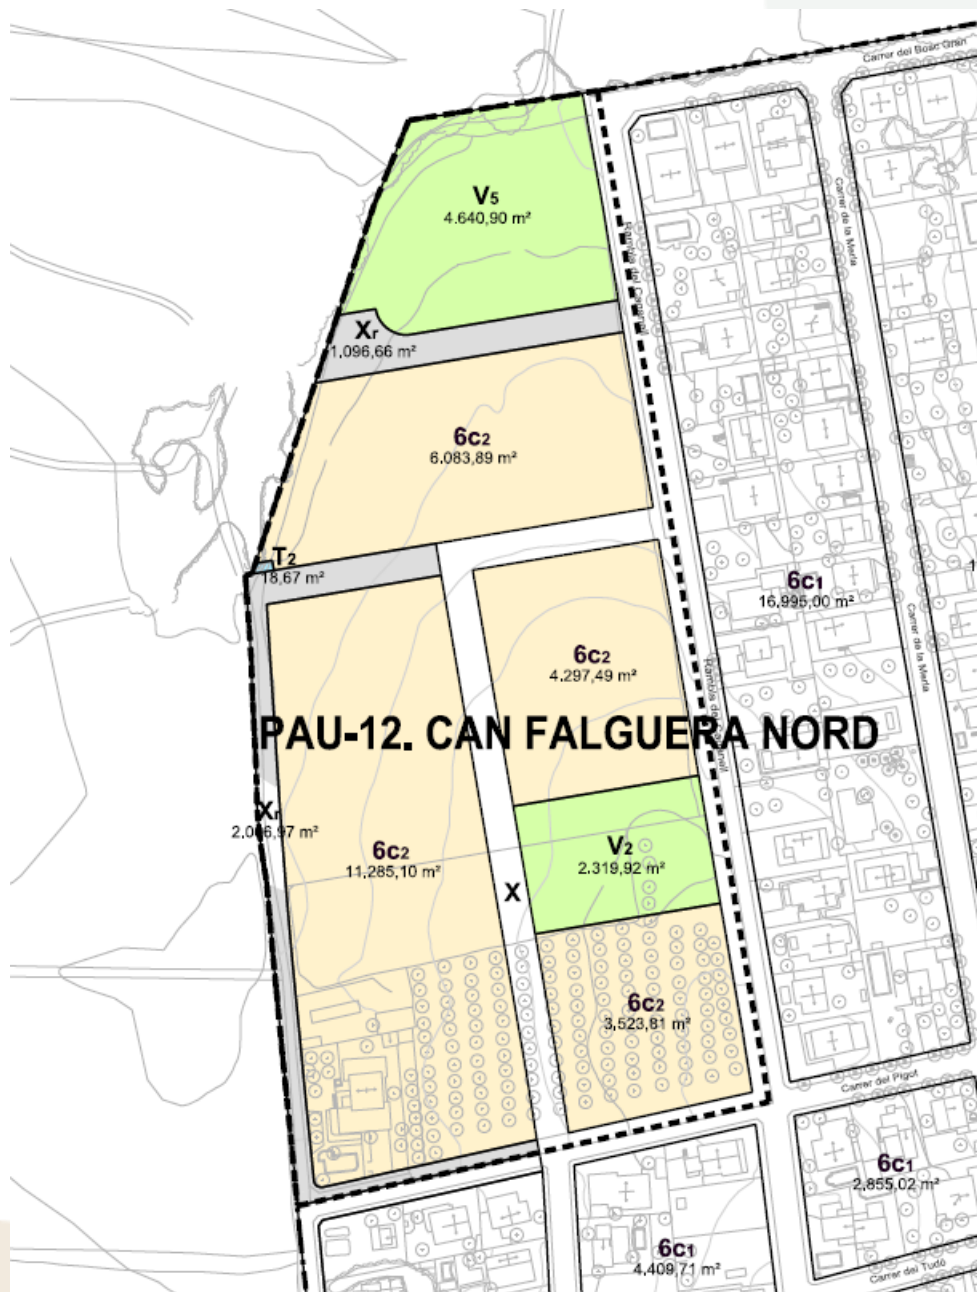



Ajuntament de
**Palau-solità
i Plegamans**


PAU 13 – Can Puigoriol

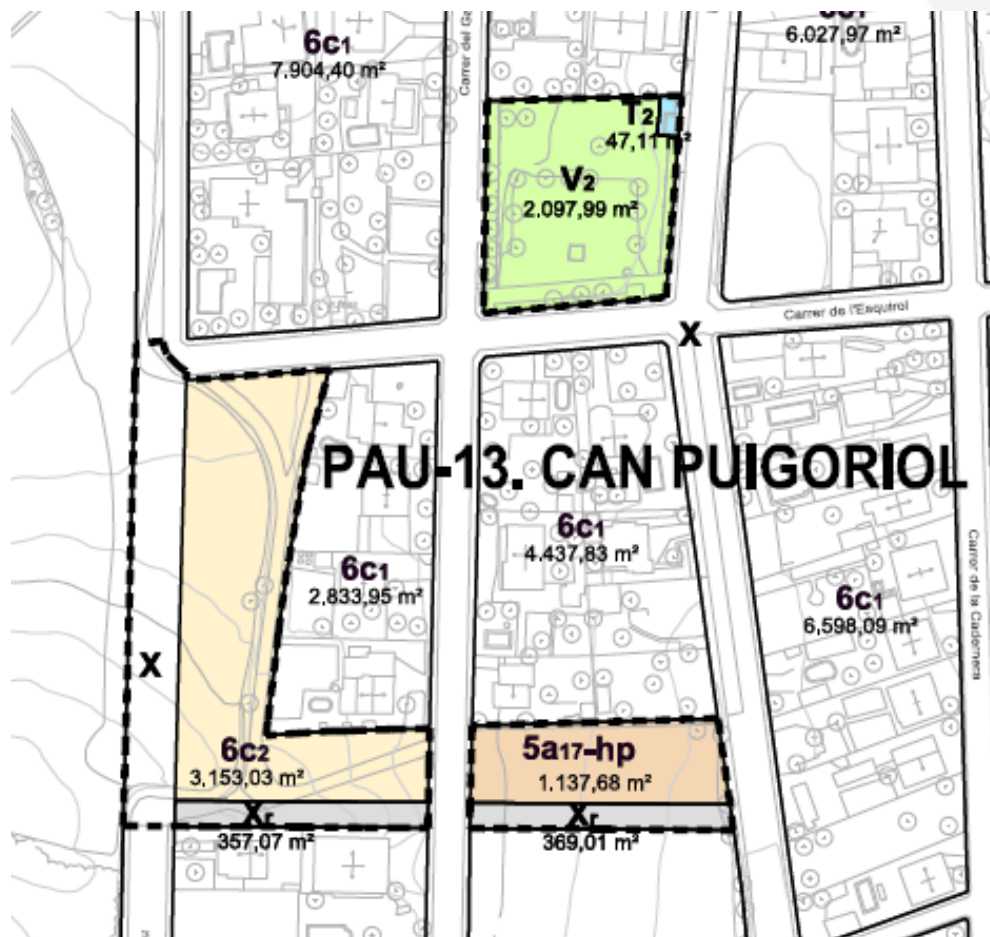



Ajuntament de
**Palau-solità
i Plegamans**


PAU 21 – St. Josep Oriol

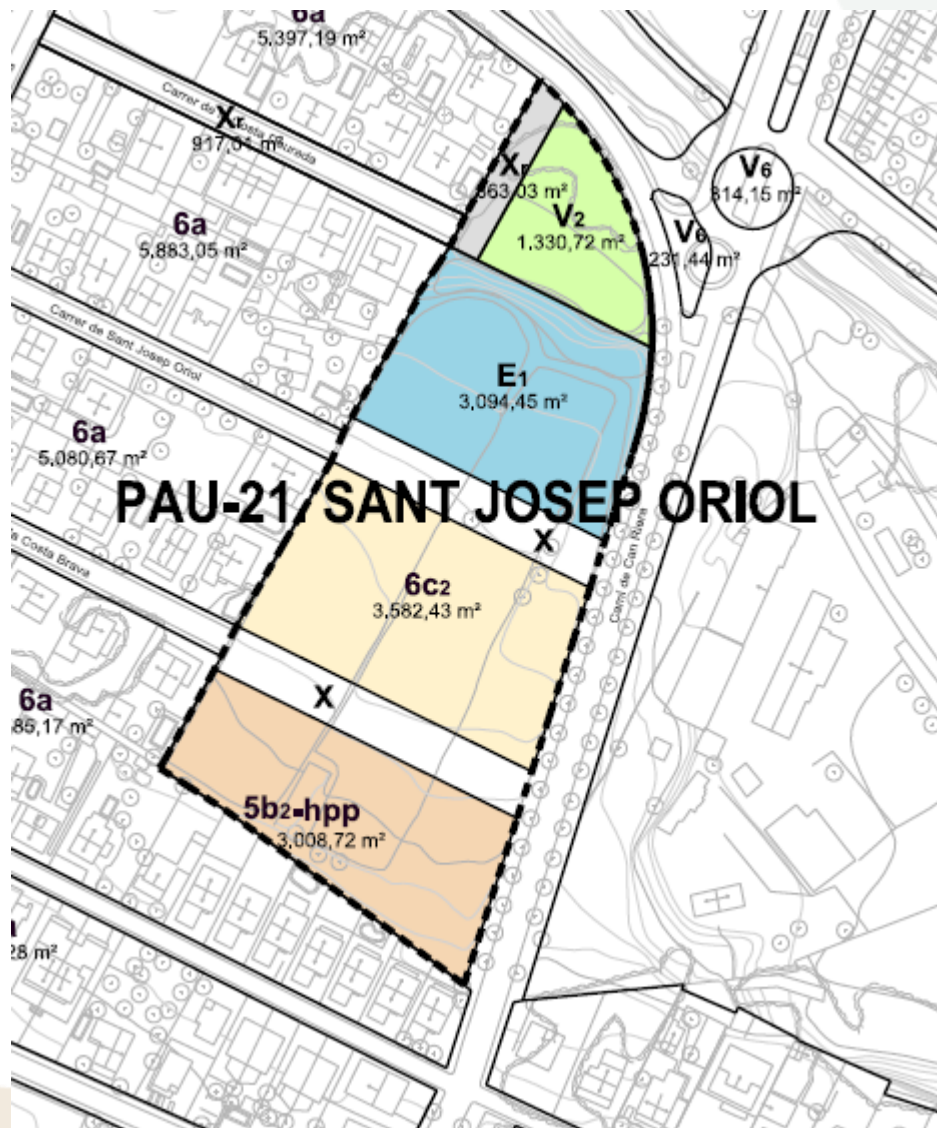



Ajuntament de
**Palau-solità
i Plegamans**


PAU 27 – Indústria

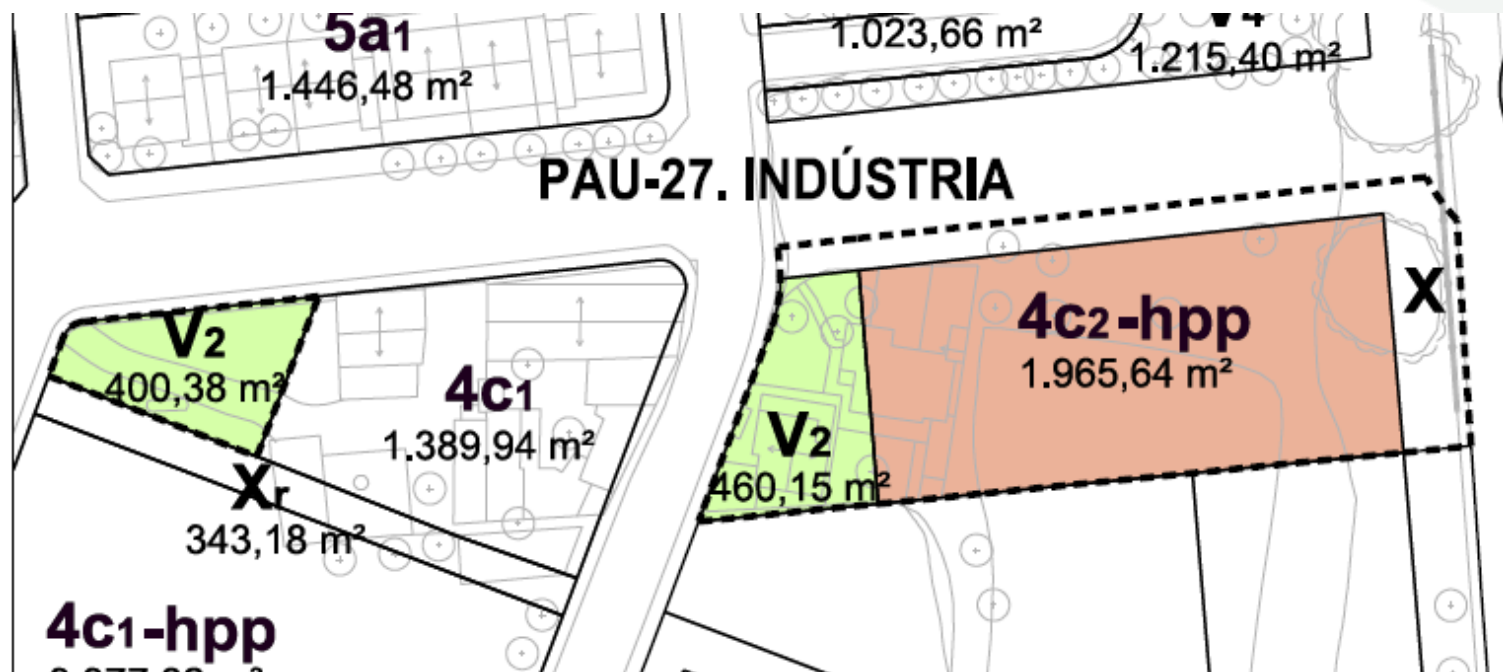



Ajuntament de
**Palau-solità
i Plegamans**


PMU 06 – Font de Sant Josep

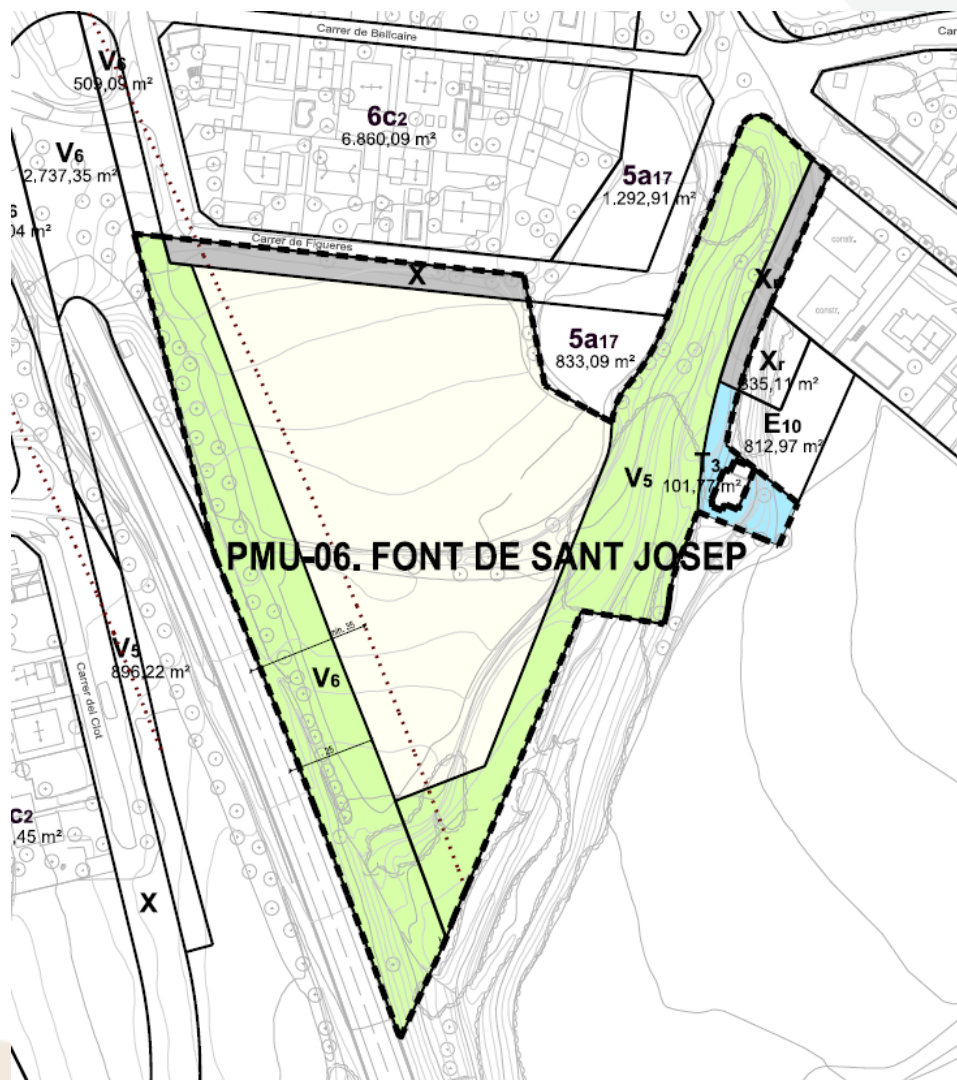



Ajuntament de
**Palau-solità
i Plegamans**


PMU 10 – Cal Viejo

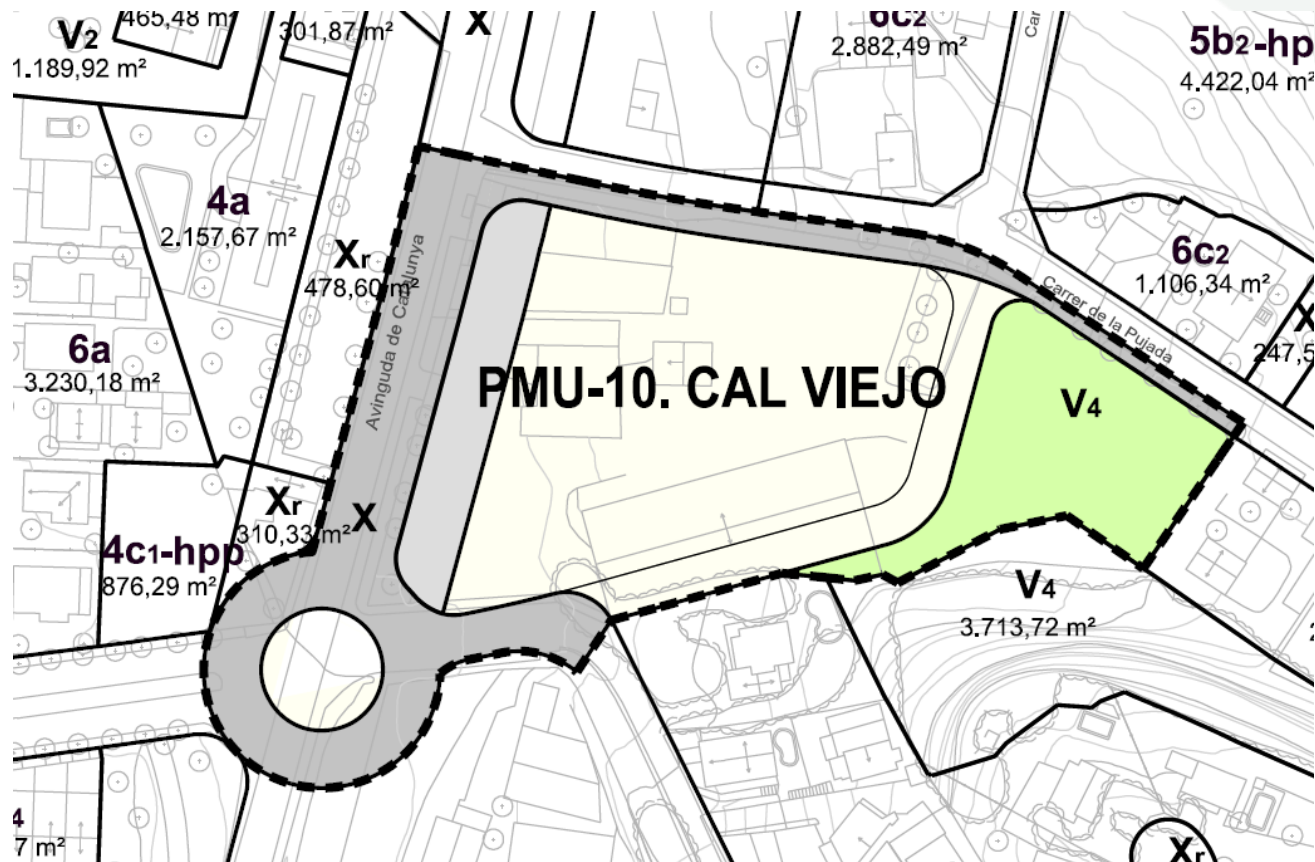



Ajuntament de
**Palau-solità
i Plegamans**

PMU 05 – Camí de Can Padró

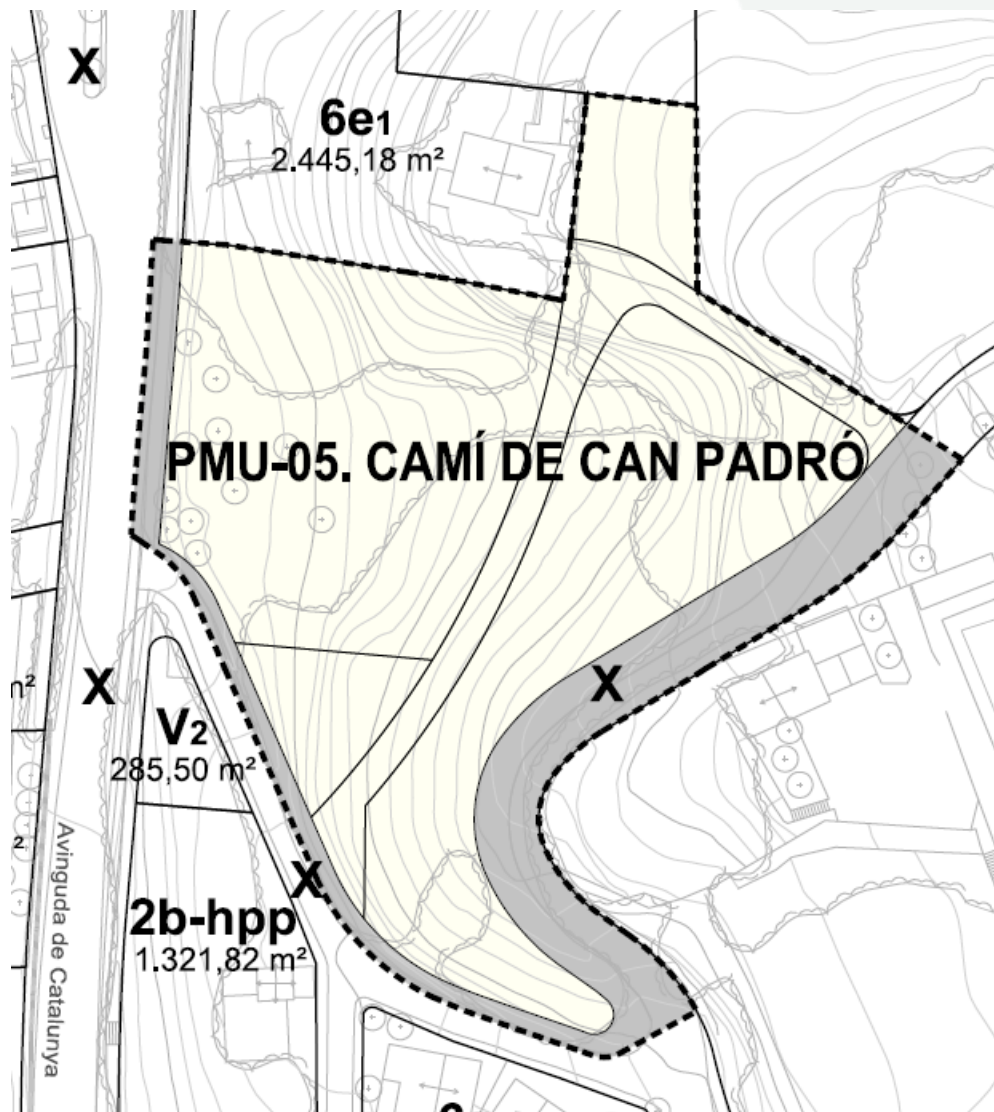



PMU 05 – Camí de Can Padró



SUPERFÍCIES	m ² del PMU
— Àmbit del P.M.U. • 05	9551,55 m ²

SISTEMES URBANÍSTICS	m ² del PMU
X. Xarxa viària	
(X) Xarxa viària	1644,45 m ²
(Xr) Vial de trànsit restringit	456,60 m ²
Superfície de xarxa viària	2101,00 m ²

V. Espais lliures i zones verdes	m ² del PMU
(V) Plaça urbana	332,80 m ²
(Vs) Parc agrícola forestal	4065,75 m ²
Superfície de zones verdes	4298,55 m ²
TOTAL SÒL DESTINAT A SISTEMES	6399,55 m ²

ZONES	m ² del PMU
4. Zona de blocs plurifamiliars aïllats (Clau 4)	
(4s) Blocs plurifamiliars aïllats en ordenació volumètrica lliure	3152,00 m ²
Superfície de zona Clau 4	3152,00 m ²



PMU 05 – Camí de Can Padró



CONDICIONS DE LA PARCEL·LA nº del PMU: 3152,00 m²

- Perímetre de parcel·la
- ▨ Sol prestat d'ús públic subvencionat
- ▨ Espai lliure interior de parcel·la


CONDICIONS DE L'EDIFICACIÓ

- Línia edificatòria
- Alçada obligatòria
- UPX Unitat de Projecte
- ▨ UP1: P8+3 i mínim 3 plantes subvencionat
- ▨ UP2: P8+3 i mínim 3 plantes subvencionat
- ▨ UP3: P8+3 i mínim 3 plantes subvencionat



Ajuntament de
**Palau-solità
i Plegamans**

PAU 33 – Carolines Pollancre

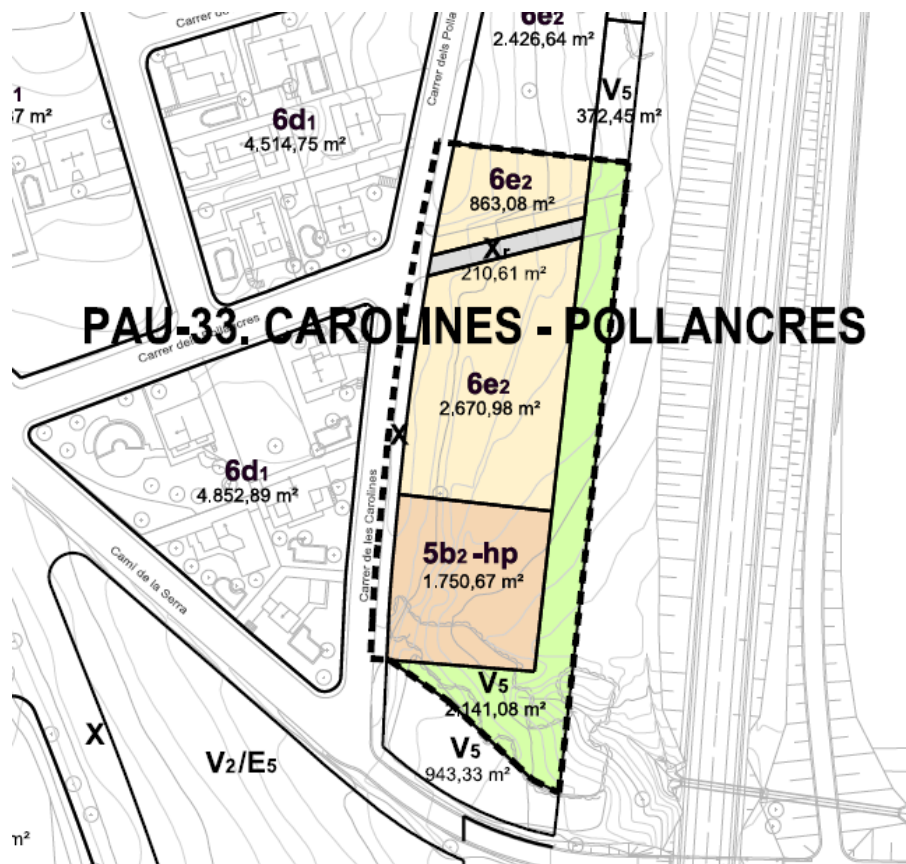



Ajuntament de
**Palau-solità
i Plegamans**


Treball en curs en sectors per la modalitat de Cooperació (iniciativa municipal):

- PAU 03 - Montjuic
- PAU 05 - Serra de Can Riera
- PAU 06 - Els Pins
- PAU 09 - El Castell
- PAU 07 - Tenda Nova
- PAU 19 - Camí de Can Clapés
- PMU 09 - Av. Navarra
- PEU 01 - PI Riera de Caldes *



Ajuntament de
**Palau-solità
i Plegamans**

PAU 03 - Montjuic

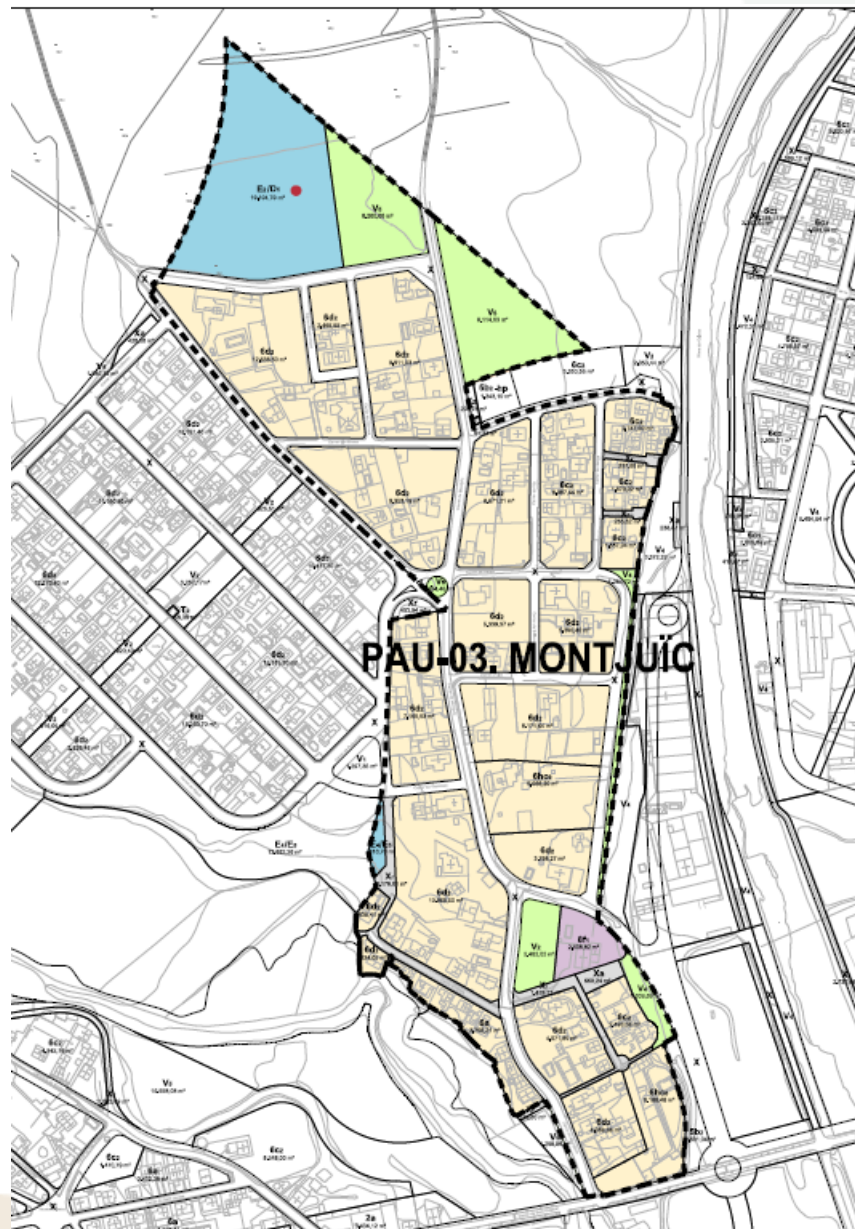




PAU-05. SERRA DE CAN RIERA



Ajuntament de
**Palau-solità
i Plegamans**


PAU 06 - Els Pins

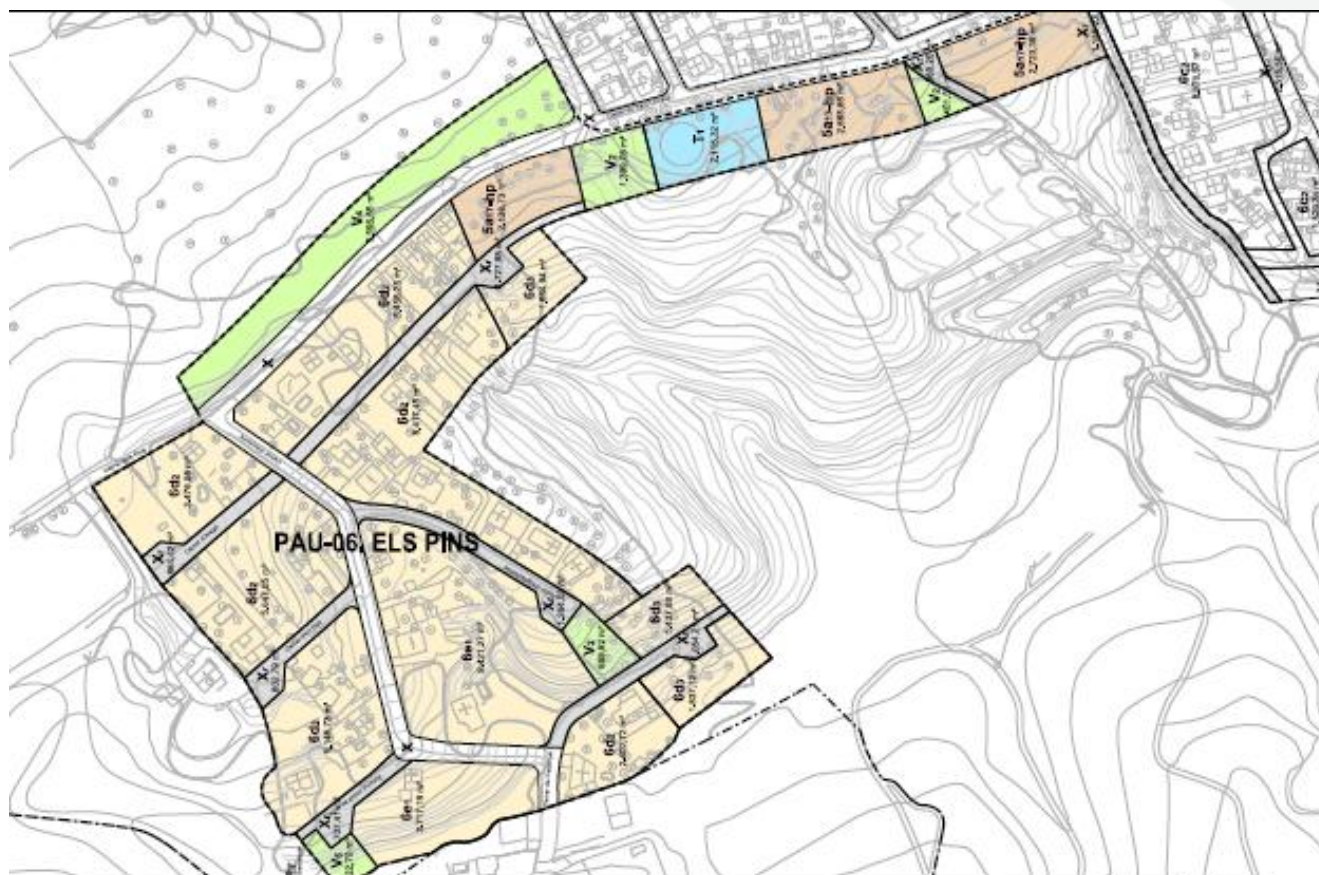



Ajuntament de
**Palau-solità
i Plegamans**


PAU 07 - Tenda Nova

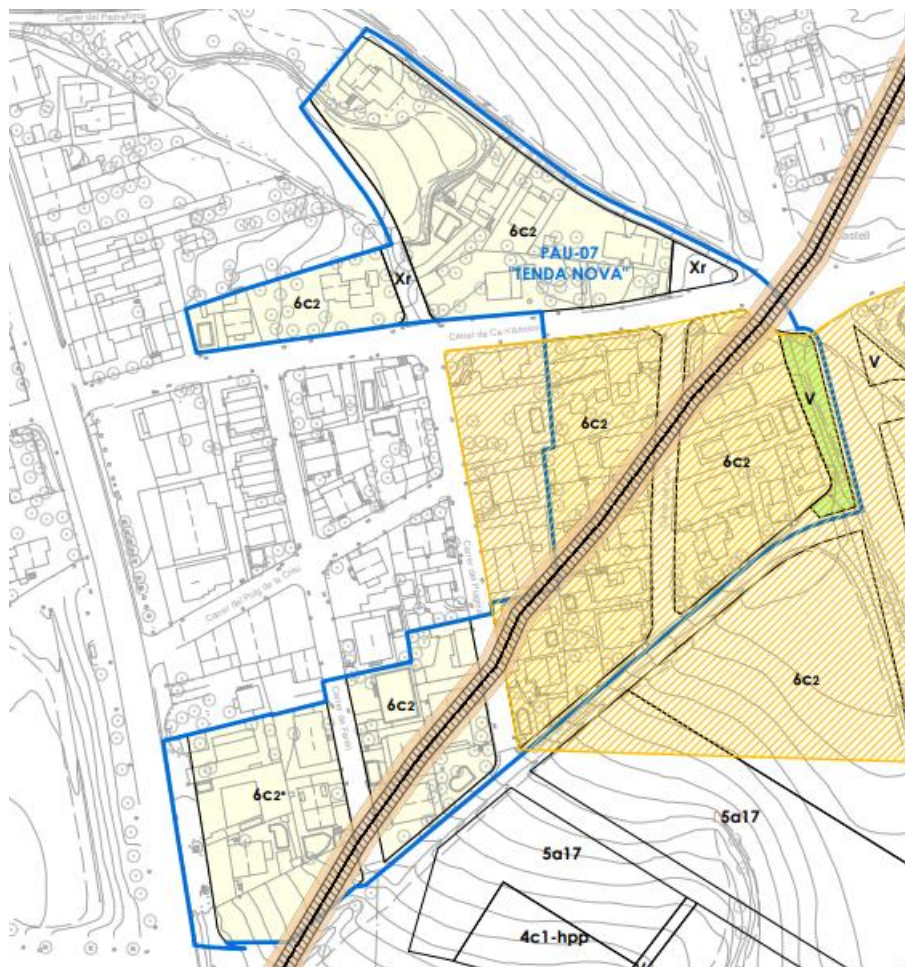



Ajuntament de
**Palau-solità
i Plegamans**

PAU 19 - Camí de Can Clapés

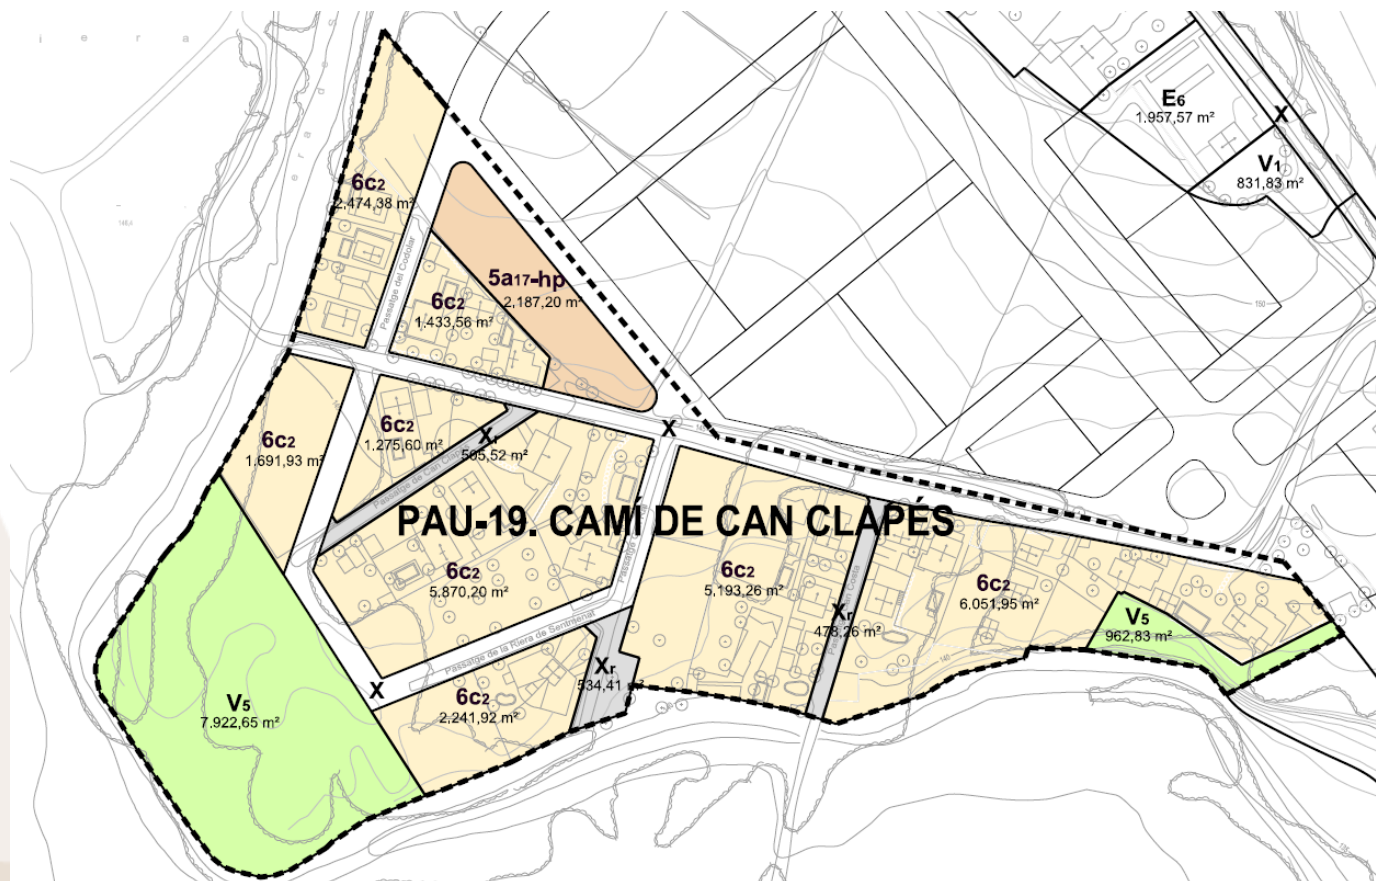



Ajuntament de
**Palau-solità
i Plegamans**


PMU 09 - Av. Navarra - DIES





Ajuntament de
**Palau-solità
i Plegamans**

PEU 01 - PI Riera de Caldes – Estudis previs - Conveni

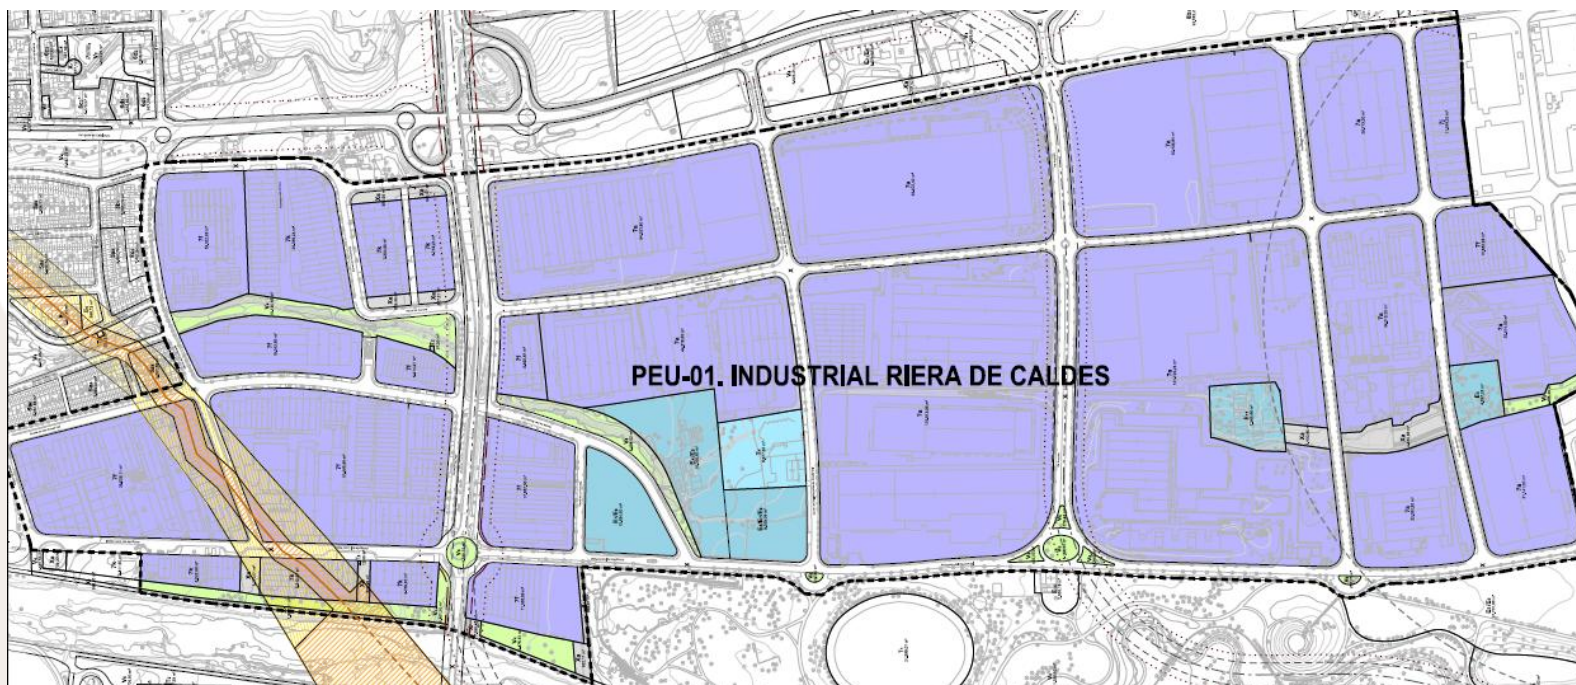




Ajuntament de
**Palau-solità
i Plegamans**

Urbanitzacions amb dèficits urbanístics UDU's:

- PAU 01 – Pineda
- PAU 02 - Sant Roc
- PAU 03 - Montjuic
- PAU 05 – Serra de Can Riera
- PAU 06 - Els Pins
- PAU 09 - El Castell – NOVA INCORPORACIÓ
- PAU 19 – Camí de Can Clapés

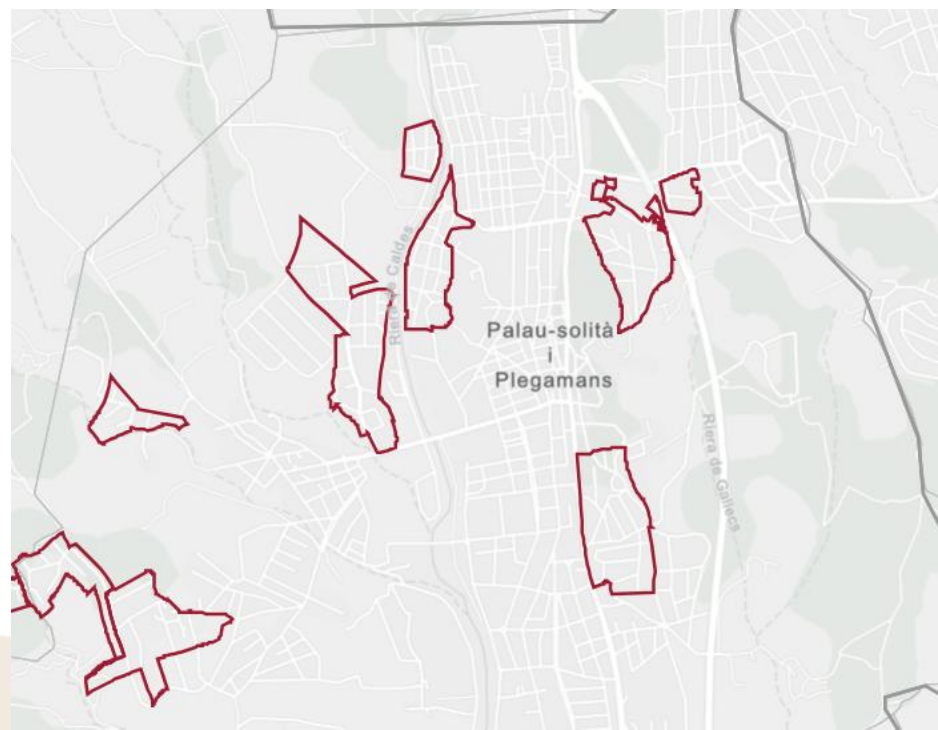



Ajuntament de
**Palau-solità
i Plegamans**



**Diputació
Barcelona**

Gerència de Serveis d'Habitatge Urbanisme i Activitats

Urbanitzacions amb dèficits urbanístics UDU's:

UDU's són aquelles implantacions residencials de Baixa densitat que no han complert el procés de transformació física i jurídica del sòl. En conseqüència, les seves parcel·les no han assolit la condició de "solar", i per tant, no es troben plenament integrades en el Sòl Urbà Consolidat.

A la demarcació de Barcelona n'hi ha més de 366, a **Palau-solità i Plegamans 7 UDU's**.

- Catàleg urbanitzacions amb dèficits urbanístics
- Formem part de la Comunitat de coneixement de les urbanitzacions amb dèficits urbanístics de la DIPUTACIÓ DE BARCELONA.
- Manifest conjunt per resoldre les urbanitzacions amb dèficits urbanístics, a iniciativa de l'Ajuntament de Sant Cebrià de Vallalta.

[Urbanitzacions amb dèficits urbanístics](#)





Ajuntament de
**Palau-solità
i Plegamans**



**Diputació
Barcelona**

Gerència de Serveis d'Habitatge Urbanisme i Activitats

DIES / ESTUDIS PREVIS

Diagnosi, estratègies i instruments urbanístics per a urbanitzacions

- DIES PAU 09 - CASTELL – recursos propis
 - DIES PAU 03 - MONTJUIC (UDU)– Catàleg recursos DIBA
 - DIES PMU 09 - AV. NAVARRA – Catàleg recursos DIBA
 - Actualització PAU 06 - PINS
-
- MPOUM PAU 03 – CASTELL – seguint estratègia de la DIES
 - ESTUDIS PREVIS PAU-03 MONTJUIC – Catàleg recursos DIBA – pas previ a la Redacció del Projecte d'Urbanització



Ajuntament de
**Palau-solità
i Plegamans**



**Diputació
Barcelona**

Gerència de Serveis d'Habitatge Urbanisme i Activitats



Plans i estudis

- Estudi feminització espai públic
- Pla director de l'espai públic - **Procés participatiu : caminada 20 de setembre de 2025**
- Pla d'accessibilitat
- Pla Gestió del Verd urbà
- Estudi transport urbà AMTU



Ajuntament de
**Palau-solità
i Plegamans**

4. ACTUACIONS TRANSFORMADORES DEL MUNICIPI

- Urbanització Camí Serra de Ponent – Obra finalitzada
- Execució obres de la transformació urbanística de l'Av. Catalunya – Obra en curs
- Execució obres del Complex esportiu – Fase licitació
- Execució obres obertura del carrer Indústria – Projecte aprovat, subvenció atorgada
- Execució obres Passeig de la Carrerada – Projecte aprovat pendent finançament



Ajuntament de
**Palau-solità
i Plegamans**

Execució obres d'urbanització del carrer Camí Serra de Can Riera



Import Adjudicació 451.602,56€ (IVA incl.)


Adjudicatari : BIGAS GRUP S.L.

Obra recepcionada



Ajuntament de
**Palau-solità
i Plegamans**

Execució obres de transformació a travessera urbana de l'Avinguda Catalunya

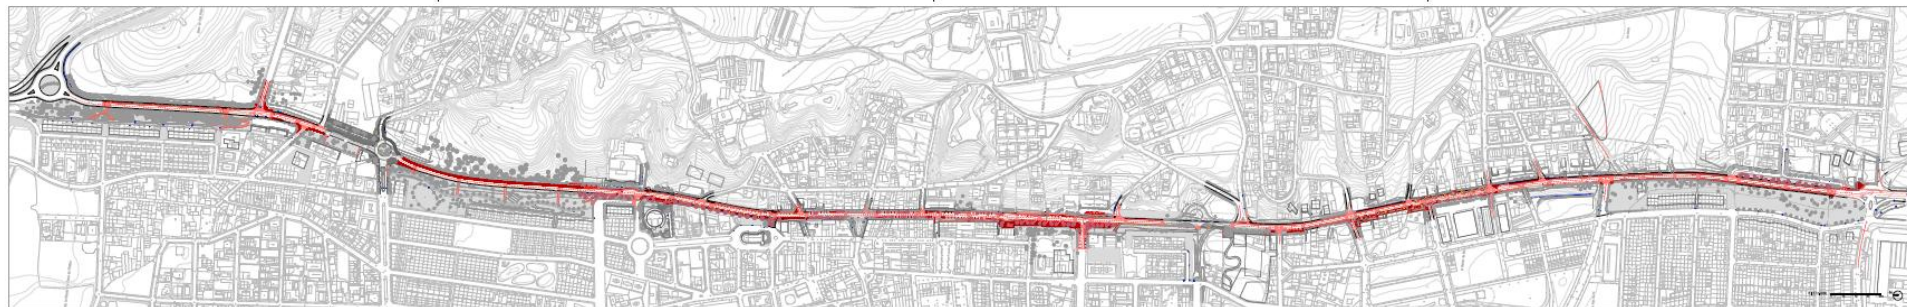

Import Adjudicació 1.264.964,25€ (IVA inclòs)
Adjudicatari : CONSTRUCCIONES FERTRES S.L.
Obra en execució. Trams 2, 3 , 4 i 5



Ajuntament de
**Palau-solità
i Plegamans**

Execució obres del Complex esportiu amb piscines



Import Licitació : 7.543.159,47 € IVA inclòs

Termini execució previst : 22 mesos



Ajuntament de
**Palau-solità
i Plegamans**

Execució obres obertura del carrer Indústria



Pressupost cost obra : 1.045.127,15€ IVA inclòs.



Ajuntament de
**Palau-solità
i Plegamans**

5. REPTES

- Urbanitzacions amb dèficits urbanístics
- Execució àmbits i sectors urbanístics pendents donant compliment al POUM
- Planificació territorial d'acord amb el POUM i valorar possibles ajustos.
- Pla director de l'espai públic; Pla d'accessibilitat actualitzat; Pla de gestió de l'arbrat




Ajuntament de
**Palau-solità
i Plegamans**

Consulta planejament aprovat :

Web : [Un poble sostenible | Ajuntament de Palau-solità i Plegamans](http://unpoble.sostenible.cat/ajuntament-de-palau-solita-i-plegamans)

Tauler d'anuncis en procés de tramitació, en les Fases d'aprovació inicial i provisional i documents de gestió (Projectes d'Urbanització i Projectes de Reparcel·lació)

Visor SITMUN – [Sistema de Información Territorial Municipal \(SITMUN\)](http://sistema-de-informacion-territorial-municipal-sitmun)

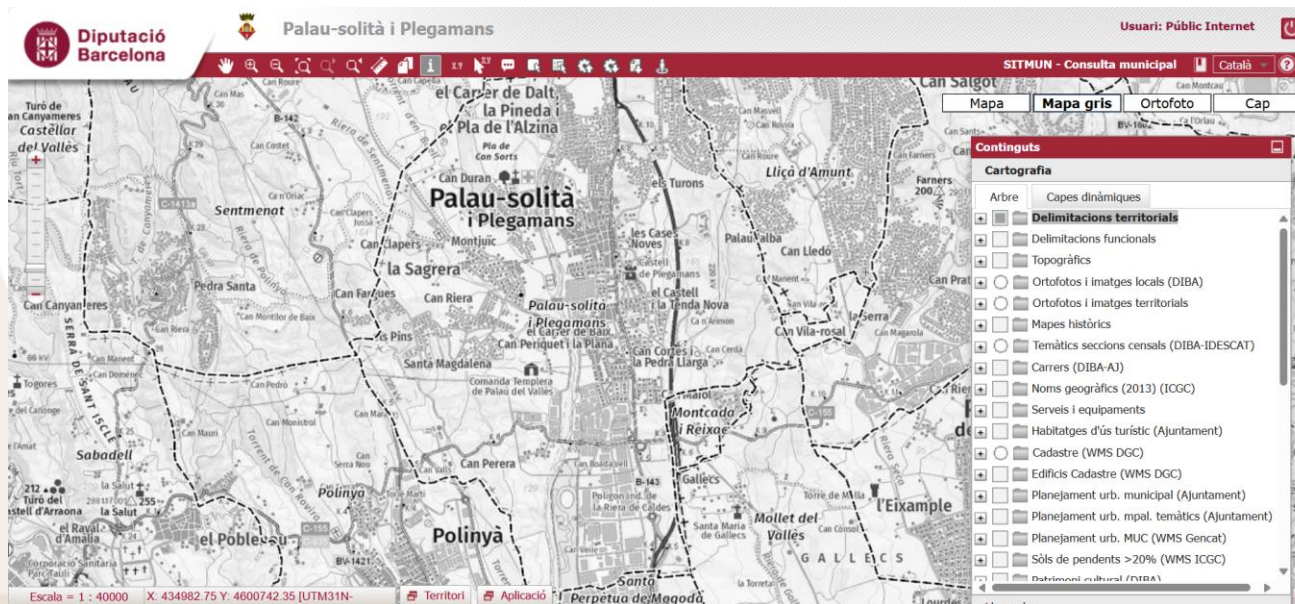



Ajuntament de
**Palau-solità
i Plegamans**

Consulta planejament aprovat :

Registre de planejament de Catalunya i Mapa urbanístic de Catalunya

[RPUC - Registre de planejament urbanístic de Catalunya](#)

[Mapa urbanístic de Catalunya](#)

Generalitat de Catalunya
Departament de Territori i Sostenibilitat

Estàndard MUC - Eina de validació Descarrega't aquí el teu municipi!

Mapa urbanístic de Catalunya

Comarca/Municipi
Comarca: Vallès Occidental
Municipi: Palau-solità i Plegamans

Adreça
Carrer:
Núm.:
Població:

Cadastrastre
Ref. cadastral:
Municipi: Selecciona...
Polígon:
Parcel·la:

Expedient
X: Y:

Coordenades UTM
X: Y:

432097.4, 4602312.7

MUC. Mapa de valor informatiu

1 : 25.000
500 m



Ajuntament de
**Palau-solità
i Plegamans**

6. TORN OBERT DE PARAULA I PROPOSTES



Ajuntament de
**Palau-solità
i Plegamans**

GRÀCIES

serveistecnicos@palauplegamans.cat

93 864 80 56

#consell_urbanisme